



NIVEAU +1

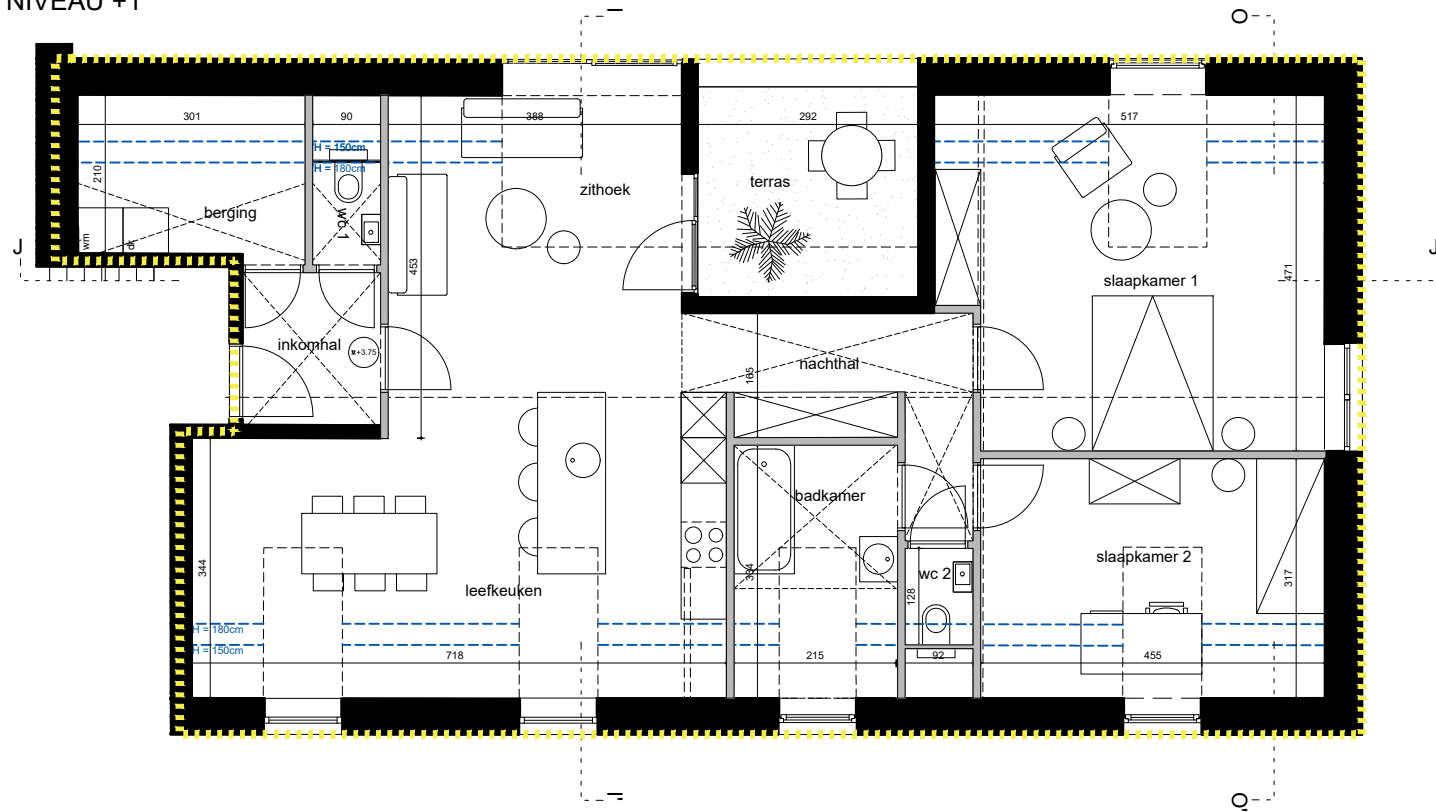

**UNIT 11
PLANNEN**

bruto vloeroppervlakte
private buitenruimte

108.4 m²
8.1 m²

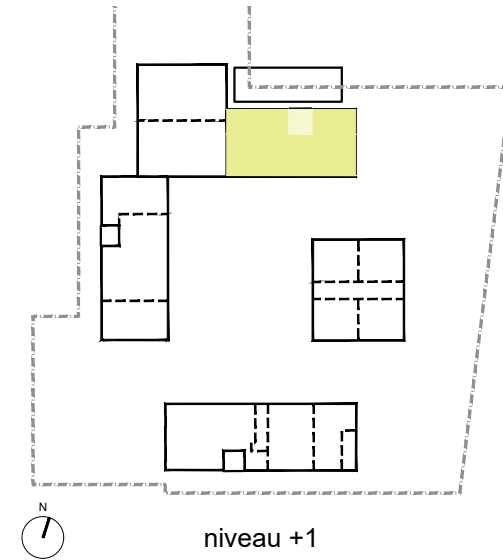

*keuken, meubilair, tracées technische leidingen zijn louter illustratief
alle maten zijn richtinggevend*

DATUM
SCHAAL
FORMAAT
LEGENDE

08.04.2024
1:100
A3



- dragende wanden
- niet-dragende wanden
- verlaagd plafond
- vide
- terras
- bos

NIVEAU +1

inkomhal	3.7m ²
wc 1	1.5m ²
wc 2	1.1m ²
badkamer	6.4m ²
berging	4.6m ²
nachthal	7.2m ²
slaapkamer 1	20.9m ²
slaapkamer 2	12m ²
leefkeuken	23.8m ²
zithoek	15.3m ²

BUITENRUIMTE


terras	8.1m ²
--------	-------------------

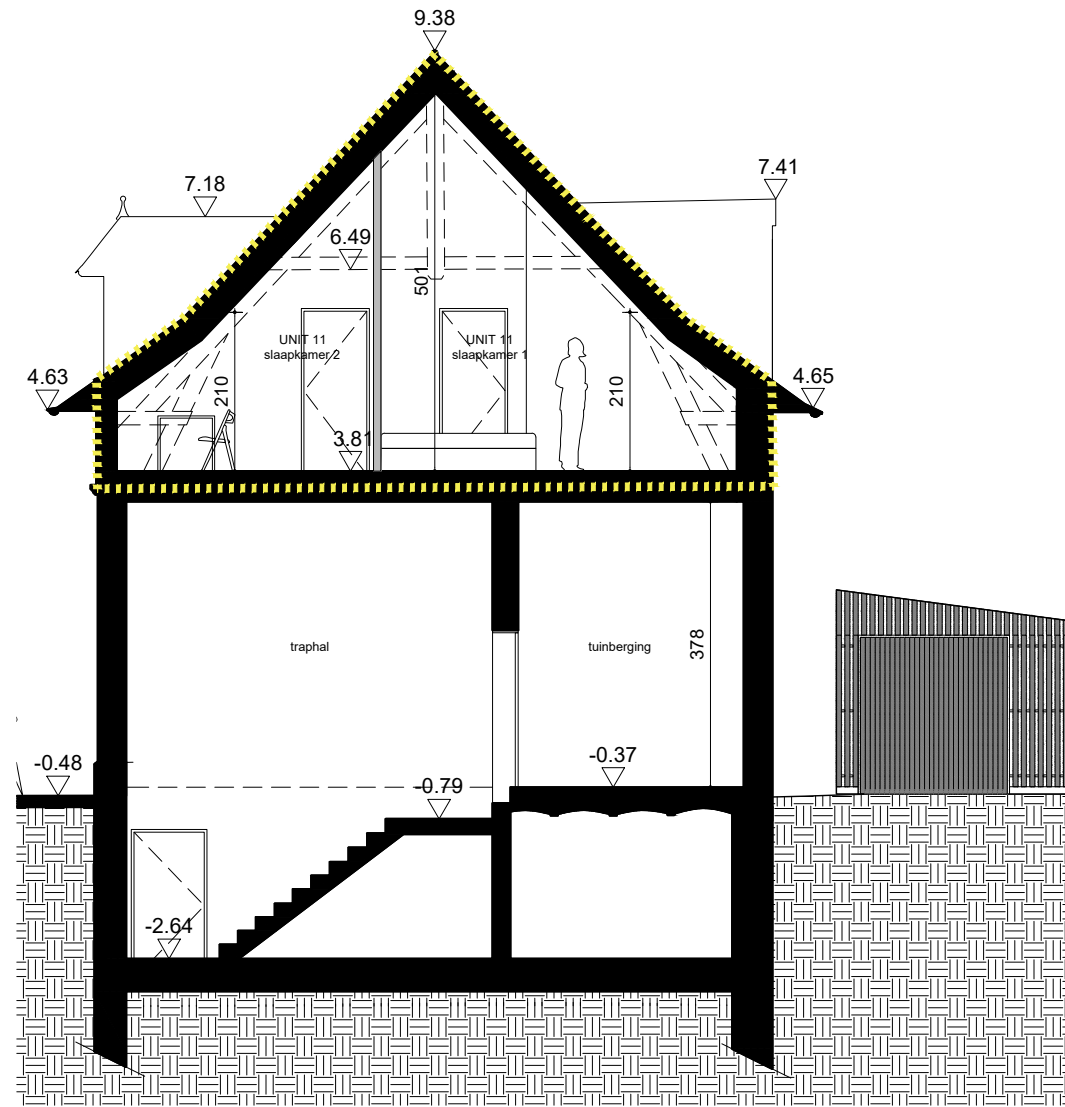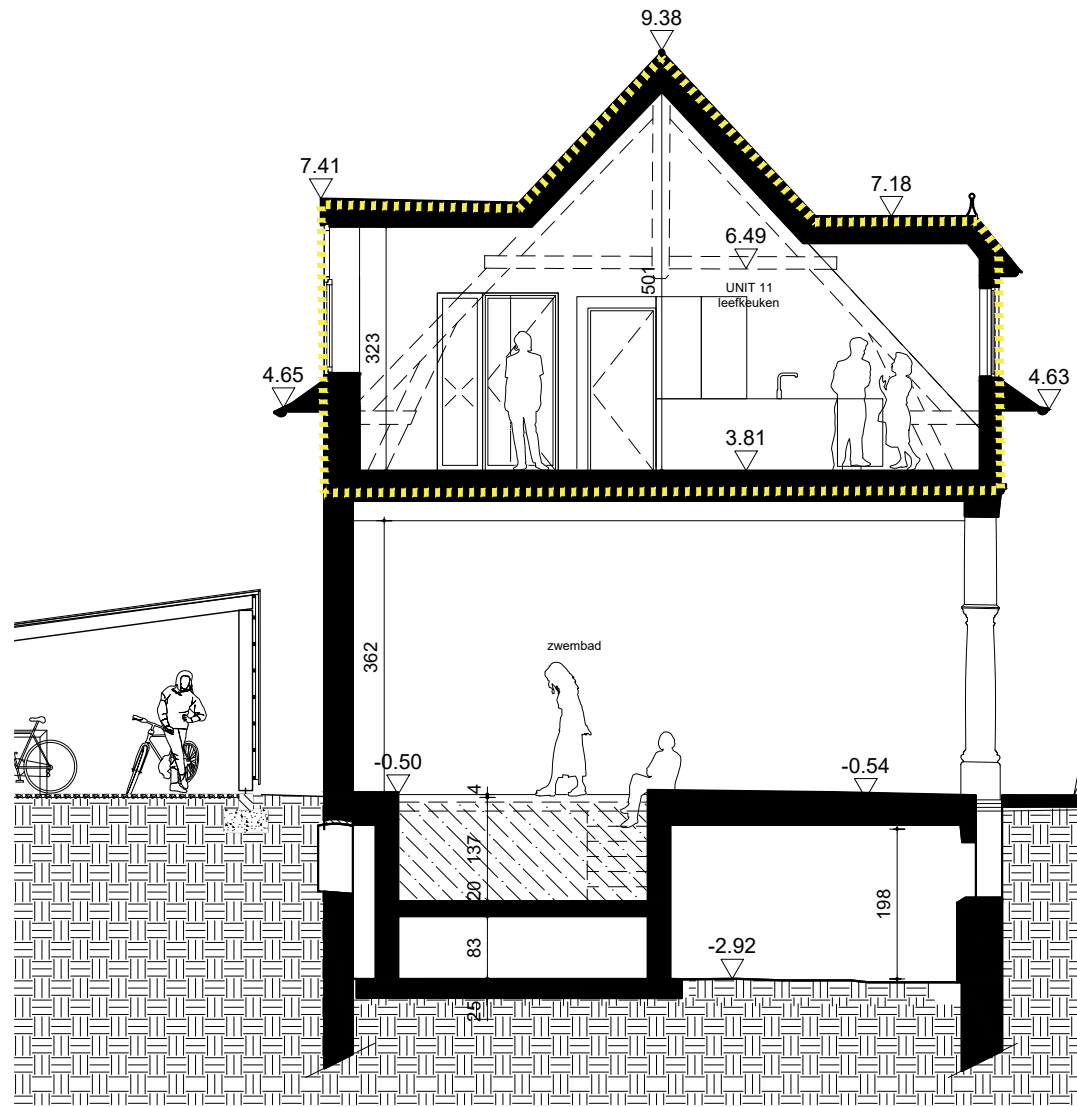

**UNIT 11
SNEDES**

bruto vloeroppervlakte
private buitenruimte


108.4 m²
8.1 m²

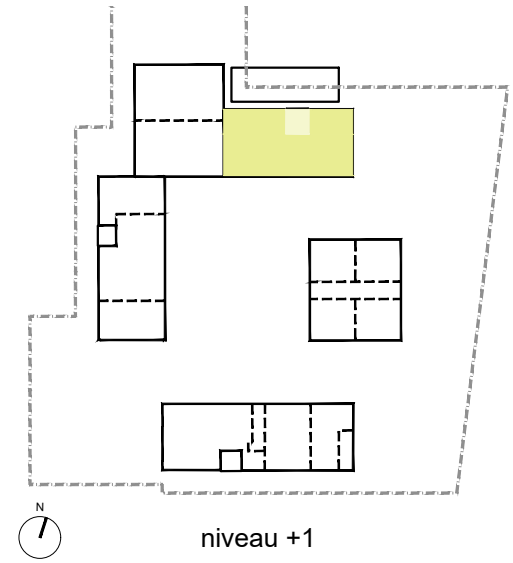

keuken, meubilair, tracées technische leidingen zijn louter illustratief
alle maten zijn richtinggevend

DATUM
SCHAAL
FORMAAT


08.04.2024
1:100
A3

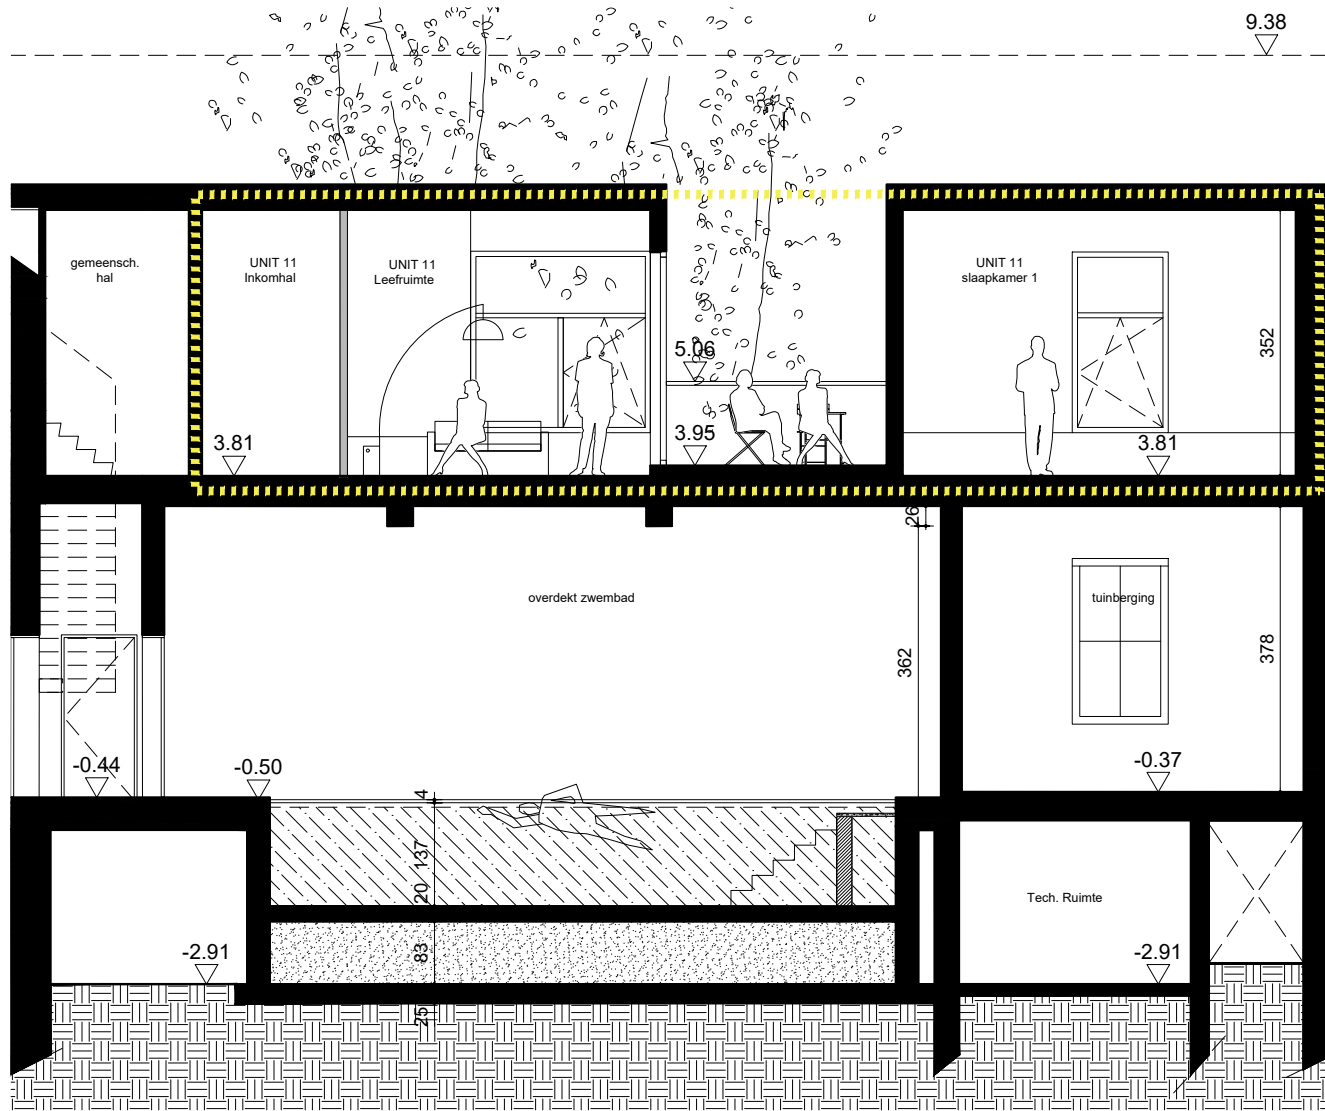

**UNIT 11
SNEDES**

bruto vloeroppervlakte
private buitenruimte

108.4 m²
8.1 m²

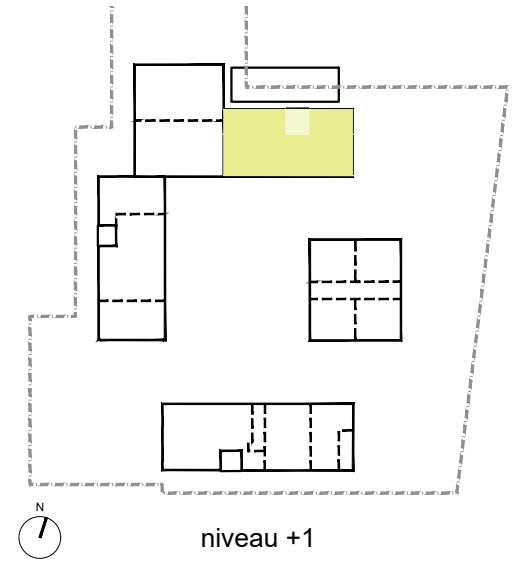


*keuken, meubilair, tracées technische leidingen zijn louter illustratief
alle maten zijn richtinggevend*


DATUM
SCHAAL
FORMAAT

08.04.2024
1:100
A3


NOORDGEVEL

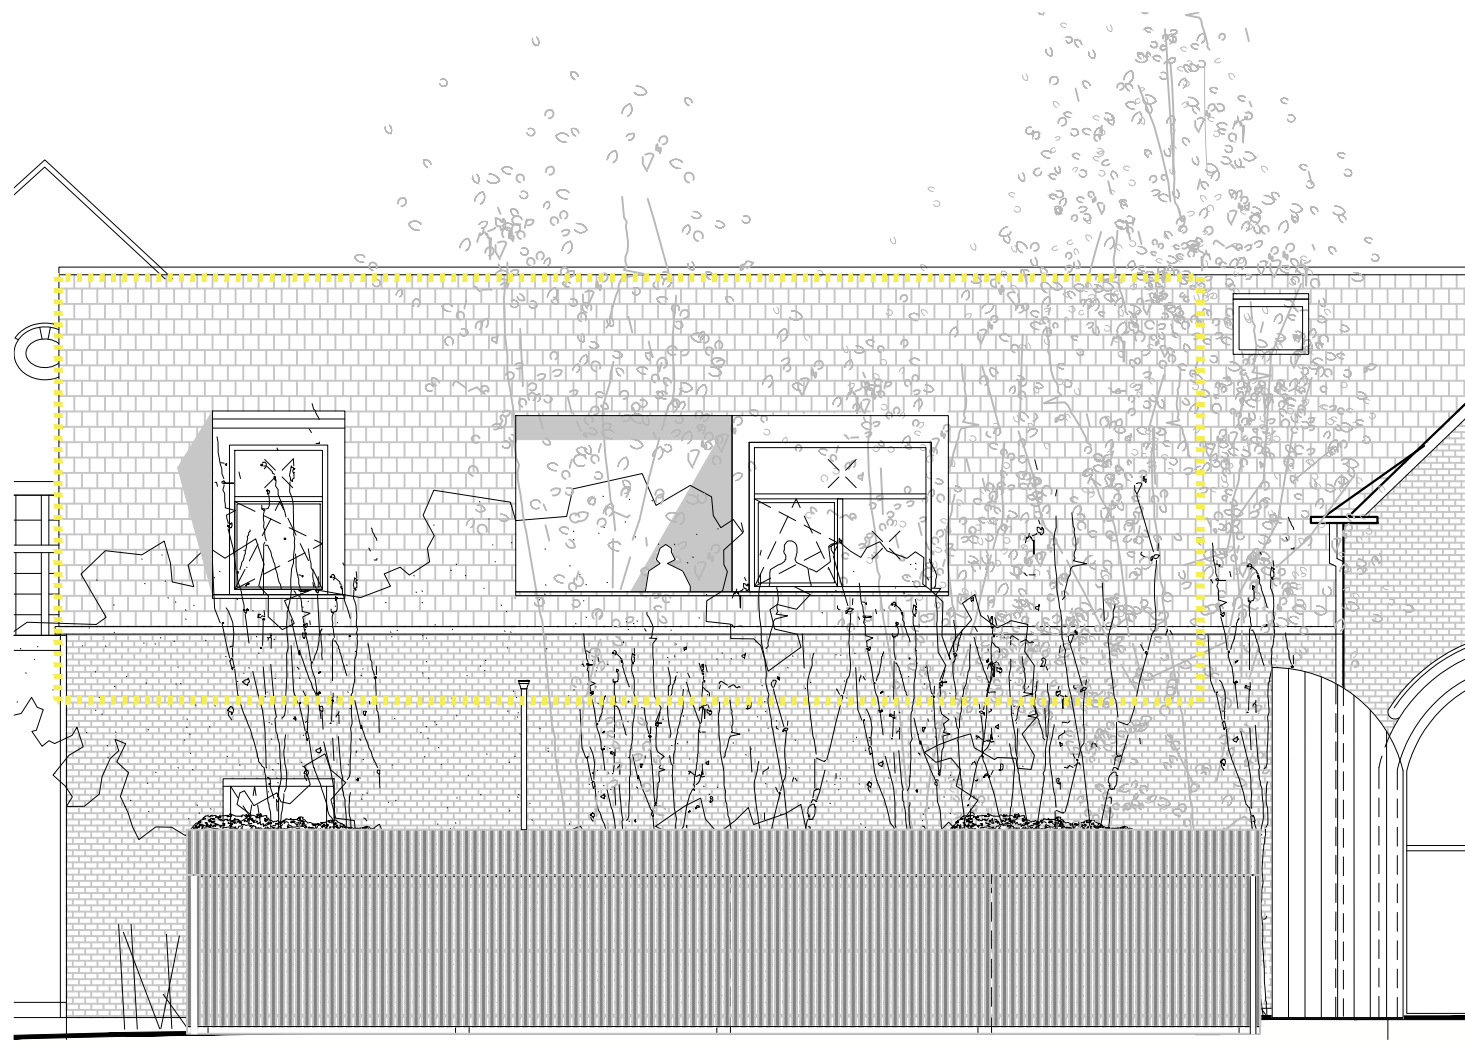

ZUIDGEVEL

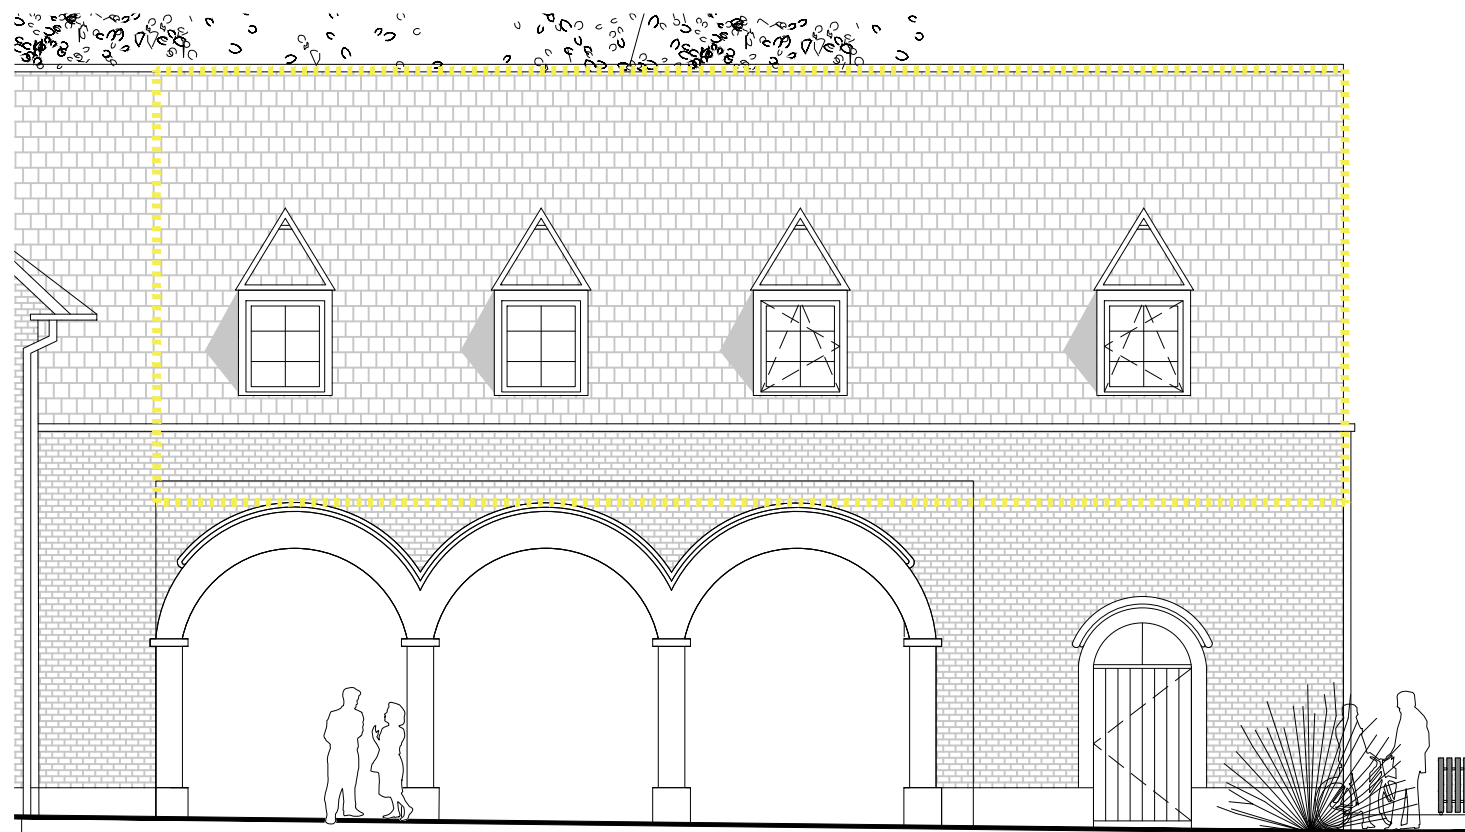


OOSTGEVEL

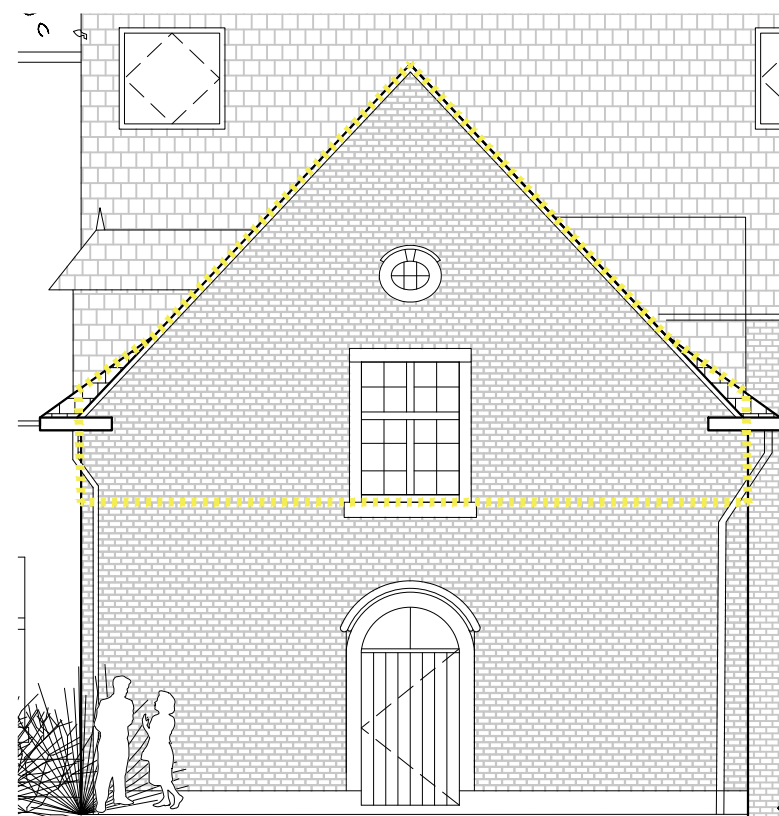

**UNIT 11
GEVELS**

bruto vloeroppervlakte
private buitenruimte

108.4 m²
8.1 m²

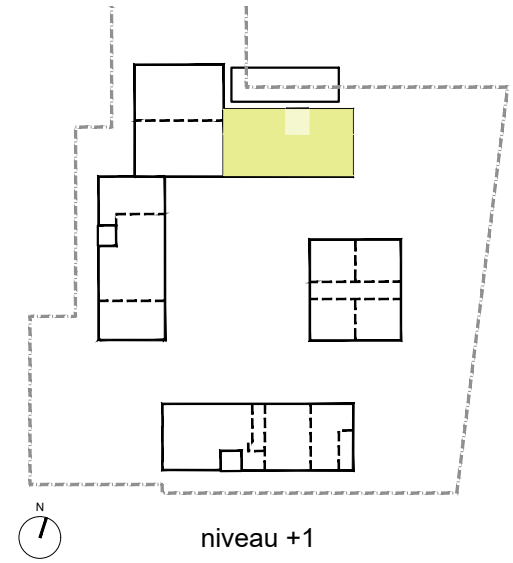

*keuken, meubilair, tracées technische leidingen zijn louter illustratief
alle maten zijn richtinggevend*

DATUM
SCHAAL
FORMAAT

08.04.2024
1:100
A3